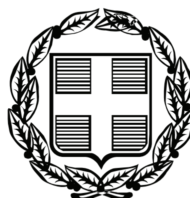



# ΕΦΗΜΕΡΙΣ ΤΗΣ ΚΥΒΕΡΝΗΣΕΩΣ

## ΤΗΣ ΕΛΛΗΝΙΚΗΣ ΔΗΜΟΚΡΑΤΙΑΣ

**ΤΕΥΧΟΣ ΑΝΑΓΚΑΣΤΙΚΩΝ ΑΠΑΛΛΟΤΡΙΩΣΕΩΝ ΚΑΙ ΠΟΛΕΟΔΟΜΙΚΩΝ ΘΕΜΑΤΩΝ** **Αρ. Φύλλου 379**

6 Σεπτεμβρίου 2010


## ΠΕΡΙΕΧΟΜΕΝΑ

### ΑΠΟΦΑΣΕΙΣ



## ΑΠΟΦΑΣΕΙΣ

Αριθμ. ΥΠΠΟΤ/ΓΔΑΠΚ/ΑΡΧ/Α1/Φ30/80758/3912 (1)

Κήρυξη της περιοχής «Καστρί», Δ.Δ. Πολυνερίου - Δ.Δ. Αλατόπετρας, Δήμου Θ. Ζιάκα, Νομού Γρεβενών ως αρχαιολογικού χώρου.

**Ο ΥΠΟΥΡΓΟΣ**
**ΠΟΛΙΤΙΣΜΟΥ ΚΑΙ ΤΟΥΡΙΣΜΟΥ**

Έχοντας υπόψη:

1. Το Π.Δ. 186/06.10.2009 (ΦΕΚ 213/Α'/07.10.2009) «Συγχώνευση Υπουργείων Πολιτισμού και Τουριστικής Ανάπτυξης».
2. Το Π.Δ. 187/07.10.2009 (ΦΕΚ 214/Α'/07.10.2009) «Διορισμός Υπουργών και Υφυπουργών».
3. Την ΥΠΠΟ/ΓΝΟΣ/49610/28.11.90 (ΦΕΚ 743/Β'/29.11.90) «Εξαίρεση από τον περιορισμό των τριών υπογραφών».
4. Τις διατάξεις του Ν. 3028/2002 (ΦΕΚ 153/Α'/28.06.2002) «Για την προστασία των Αρχαιοτήτων και εν γένει της Πολιτιστικής Κληρονομιάς» και ειδικότερα το άρθρο 12.
5. Τις διατάξεις του Π.Δ. 191/2003 (ΦΕΚ 146/Α'/13.06.03) περί Οργανισμού του ΥΠ.ΠΟ.
6. Την ομόφωνη γνωμοδότηση του Κεντρικού Αρχαιολογικού Συμβουλίου, όπως διατυπώθηκε στην υπ' αριθμ. 20/25.06.2010 Συνεδρία του (θέμα 20ο), αποφασίζουμε:

Κηρύσσουμε τη θέση «Καστρί», Δ.Δ. Πολυνερίου - Δ.Δ. Αλατόπετρας, Δήμου Θ. Ζιάκα, Νομού Γρεβενών ως αρχαιολογικό χώρο, για λόγους προστασίας των εκεί ευρισκομένων αρχαιοτήτων και συγκεκριμένα των οικοδομημάτων της ακρόπολης που ανασκάπτεται στο λόφο «Καστρί», του απτέρου ναού και της δωρικής στοάς καθώς και του οικισμού και των τμημάτων οχυρωματικού περιβόλου της αρχαίας πόλεως.

Η κηρυσσόμενη περιοχή ορίζεται στο συνημμένο απόσπασμα Φύλλου Χάρτου της Γ.Υ.Σ., κλ. 1:5000, με ενιαία γραμμή και οριοθετείται από τα σημεία 1, 2, 3, 4, 5, 6, 7, 8, 9, 10, 11, 12, 13, 14, 15, 16, 17, 18, 19, 20, 21, 22, 23, 24, 25, 26, 27, 28, 29, 30, 31, 32, 33, 1, τα οποία αντιστοιχούν στο συνημμένο πίνακα συντεταγμένων.


Από τις διατάξεις της απόφασης αυτής δεν προκαλείται δαπάνη σε βάρος του Κρατικού Προϋπολογισμού.

Η απόφαση αυτή να δημοσιευθεί στην Εφημερίδα της Κυβερνήσεως.

Αθήνα, 24 Αυγούστου 2010

Ο ΥΠΟΥΡΓΟΣ

**ΠΑΥΛΟΣ ΓΕΡΟΥΛΑΝΟΣ**

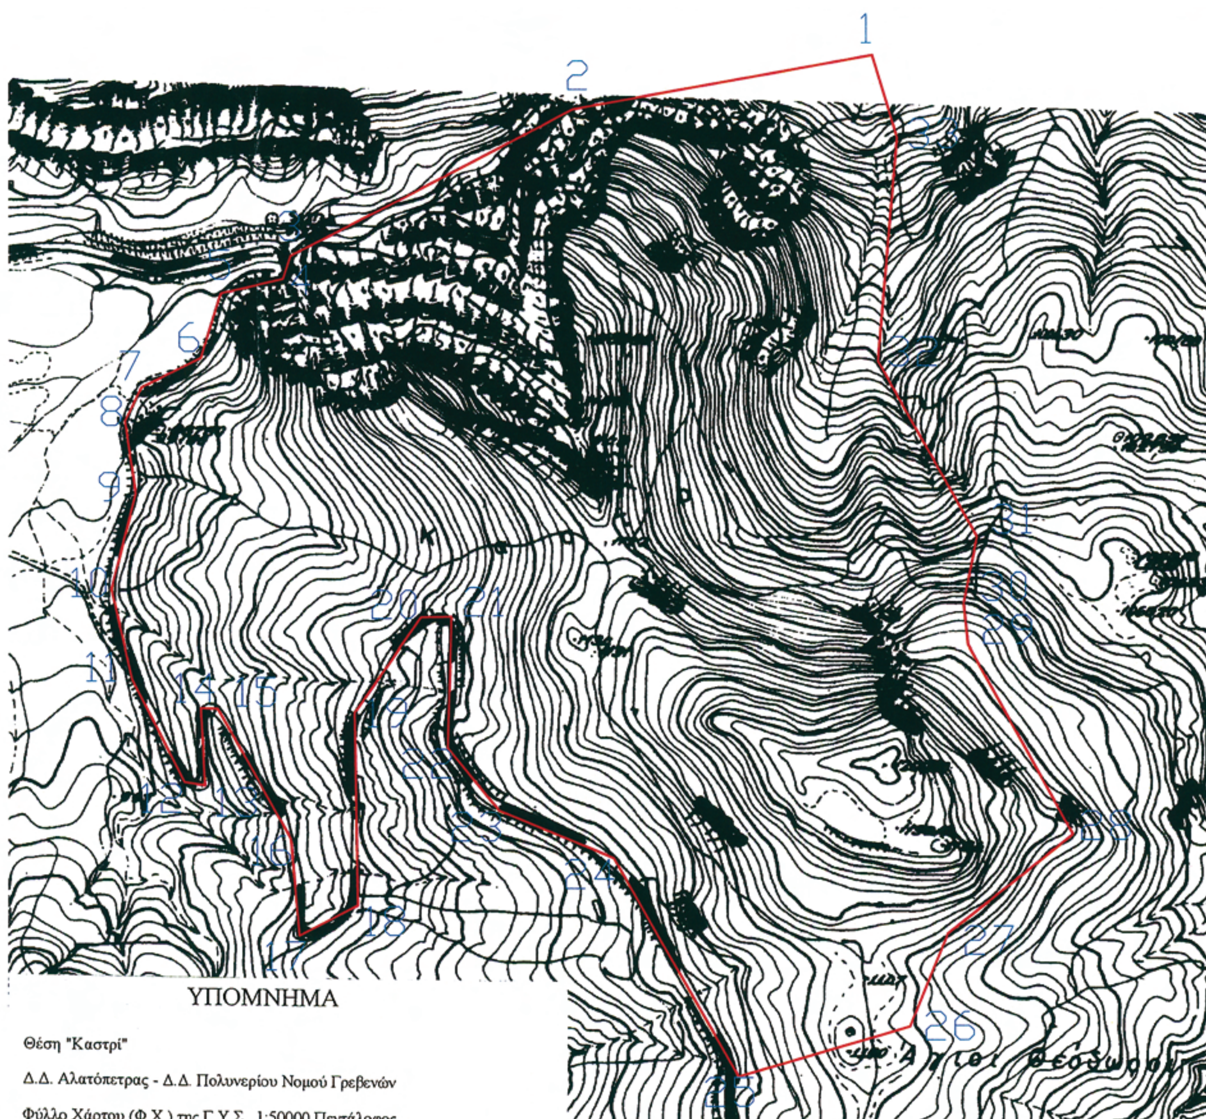


ΥΠΟΜΝΗΜΑ

Θέση "Καστρί"

Δ.Δ. Αλατόπετρας - Δ.Δ. Πολυνερίου Νομού Γρεβενών

Φύλλο Χάρτου (Φ.Χ.) της Γ.Υ.Σ. 1:50000 Πεντάλοφος

Τοπογραφικό Διάγραμμα φύλλων σύνδεσης 1:5000 της Γ.Υ.Σ. 4149.2/4149.4

ΠΡΟΤΕΙΝΟΜΕΝΟΣ ΧΩΡΟΣ ΠΡΟΣ ΚΗΡΥΞΗ

**ΕΘΝΙΚΟ ΤΥΠΟΓΡΑΦΕΙΟ**

Για τεχνικούς λόγους στο σχεδιάγραμμα, έγινε σμίκρυνση, κατά ποσοστό 63%

ΚΑΣΤΡΙ ΠΟΛΥΝΕΡΙΟΥ-ΓΡΕΒΕΝΩΝ

| ΣΗΜΕΙΑ | ΣΥΝΤΕΤΑΓΜΕΝΕΣ | |
|---|---|---|
| 1. | E=261827,553 | N=4439672,028 |
| 2. | E=261511,775 | N=4439615,525 |
| 3. | E=261213,70 | N=4439462,048 |
| 4. | E=261205,726 | N=4439438,13 |
| 5. | E=261139,93 | N=4439423,18 |
| 6. | E=261119,14 | N=4439355,49 |
| 7. | E=261057,42 | N=4439324,64 |
| 8. | E=261040,33 | N=4439289,38 |
| 9. | E=261051,35 | N=4439212,258 |
| 10. | E=261026,23 | N=4439112,017 |
| 11. | E=261047,66 | N=4439017,55 |
| 12. | E=261102,21 | N=4438908,96 |
| 13. | E=261123,64 | N=4438905,55 |
| 14. | E=261119,26 | N=4438986,87 |
| 15. | E=261136,8 | N=4438986,38 |
| 16. | E=261213,84 | N=4438849,80 |
| 17. | E=261223,1 | N=4438748,032 |
| 18. | E=261284,47 | N=4438779,68 |
| 19. | E=261281,064 | N=4438982,25 |
| 20. | E=261351,35 | N=4439082,26 |
| 21. | E=261382,98 | N=4439081,37 |
| 22. | E=261379,12 | N=4438944,94 |
| 23. | E=261433,39 | N=4438878,97 |
| 24. | E=261554,18 | N=4438828,81 |
| 25. | E=261685,99 | N=4438598,27 |
| 26. | E=261865,92 | N=4438650,33 |
| 27. | E=261905,53 | N=4438748,68 |
| 28. | E=262036,97 | N=4438852,17 |
| 29. | E=261926,64 | N=4439052,34 |
| 30. | E=261922,23 | N=4439095,51 |
| 31. | E=261936,21 | N=4439166,37 |
| 32. | E=261833,14 | N=4439351,67 |
| 33. | E=261853,51 | N=4439585,85 |

ΕΜΒΑΔΟΝ: 644,131,232 τμ.
(644 στρέμματα)

ΠΕΡΙΜΕΤΡΟΣ: 4.092,76 μ.

Αριθμ. 2070 (2)

Αναγνώριση οδού ως μοναδικής δημοτικής που συνδέει τους οικισμούς Ραζάτα - Τρωϊαννάτα Δήμου Αργοστολίου Ν. Κεφαλληνίας.

Ο ΝΟΜΑΡΧΗΣ ΚΕΦΑΛΛΗΝΙΑΣ ΚΑΙ ΙΘΑΚΗΣ

Έχοντας υπόψη:

1. Τις διατάξεις της παρ. 2 του άρθρου 1 του από 24/05/85 Π.Δ/τος (ΦΕΚ 270/Δ'/31.05.85).

2. Το Ν. 2218/94 (ΦΕΚ 90/Α'/94) περί ίδρυσης νομαρχιακής αυτοδιοίκησης κλπ., όπως τροποποιήθηκε με το Ν. 2240/94 (ΦΕΚ 153/Α'/94).

3. Το αριθ. 6303/04.06.2010 έγγραφο Δήμου Αργοστολίου και το σχεδιάγραμμα σε κλίμακα 1:5000 που τη συνοδεύει.

4. Την αριθ. 4/θέμα 2ο/30.07.2010 γνωμοδότηση Συμβουλίου Χωροταξίας, Οικισμού και Περιβάλλοντος Ν. Κεφαλληνίας, αποφασίζουμε:

1) Αναγνωρίζουμε ως μοναδική δημοτική την οδό που συνδέει τους οικισμούς Ραζάτα - Τρωϊαννάτα Δήμου Αργοστολίου, όπως φαίνεται στο συνημμένο σχεδιάγραμμα σε κλίμακα 1:5000.

2) Για την εφαρμογή της απόφασης αυτής δεν απαιτείται δαπάνη σε βάρος του προϋπολογισμού του Δημοσίου σύμφωνα με τις διατάξεις του άρθρου 27 του Ν. 2981/92 (ΦΕΚ 154/Α'/92).

3) Η ισχύς της απόφασης αυτής αρχίζει από τη δημοσίευσή της στην Εφημερίδα της Κυβερνήσεως.


Η απόφαση αυτή να δημοσιευθεί στην Εφημερίδα της Κυβερνήσεως.


Αργοστόλι, 4 Αυγούστου 2010

Ο Νομάρχης

ΔΙΟΝΥΣΙΟΣ ΓΕΩΡΓΑΤΟΣ


5000
5500

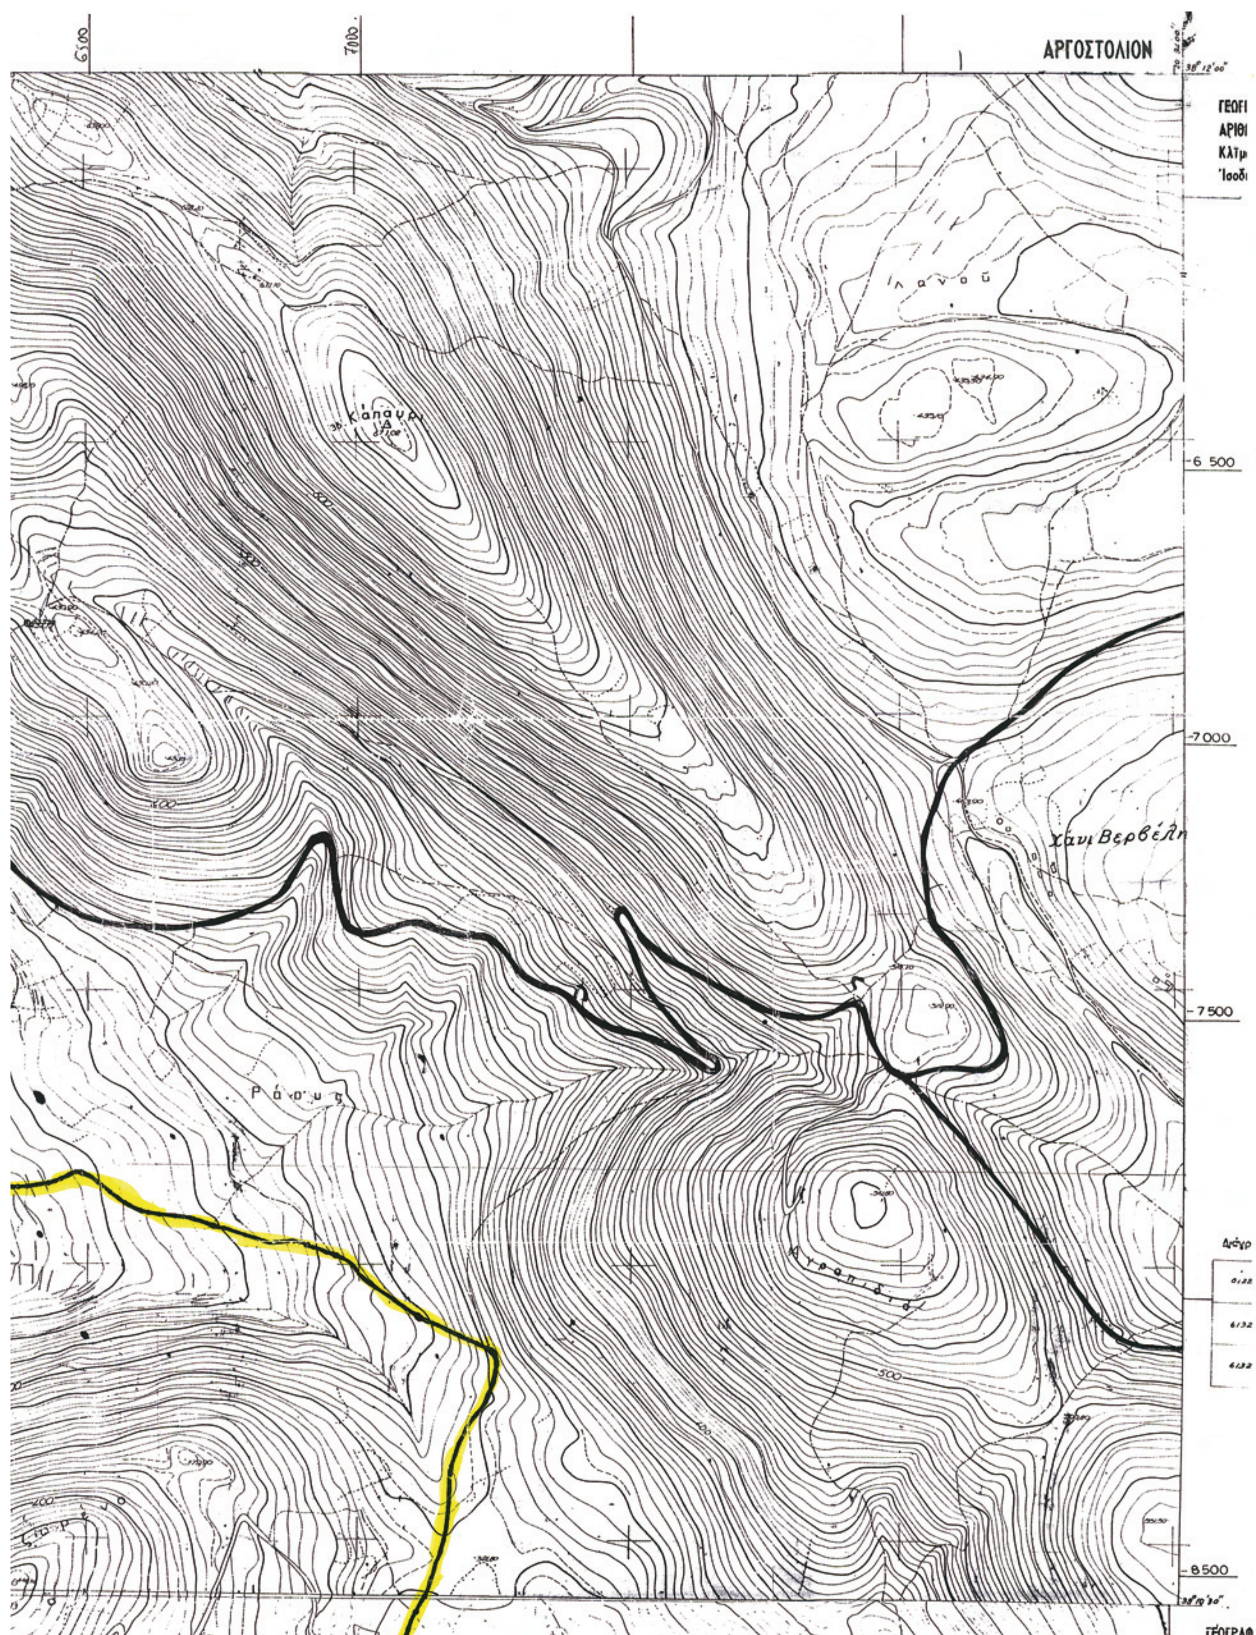
ΑΡΓΟΣΤΟΛΙΟΝ
Κάπαυρι
Χάνι Βερβέλη
6 500
7 000
7 500
8 500
500

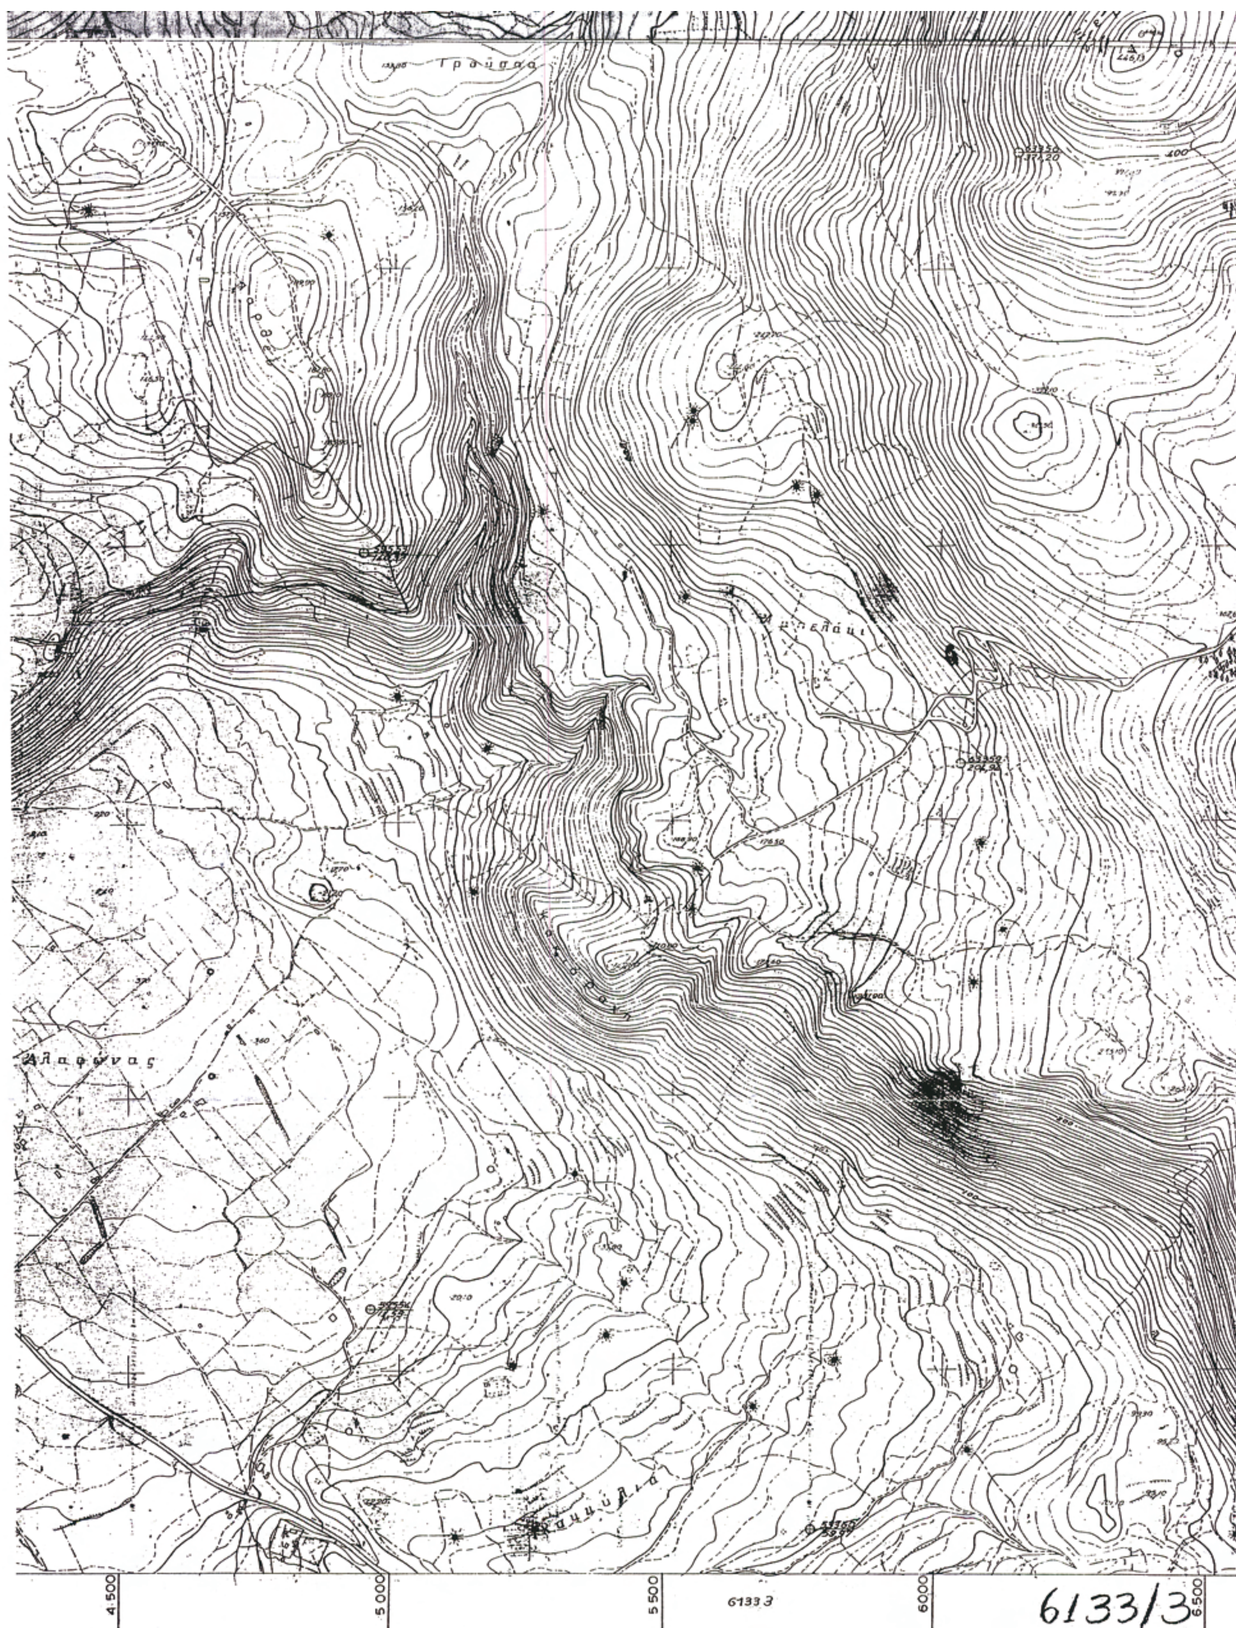
4.500
5 000
5 500
6133 3
6000
6133/3
6 500

Συνοδεύει την αριθμ.: 2070 απόφαση Νομάρχη Κεφαλληνίας
Αργοστόλι 4-8-2010



**ΑΠΟ ΤΟ ΕΘΝΙΚΟ ΤΥΠΟΓΡΑΦΕΙΟ**
ΚΑΠΟΔΙΣΤΡΙΟΥ 34 * ΑΘΗΝΑ 104 32 * ΤΗΛ. 210 52 79 000 * FAX 210 52 21 004
ΗΛΕΚΤΡΟΝΙΚΗ ΔΙΕΥΘΥΝΣΗ: http://www.et.gr – e-mail: webmaster.et@et.gr